


Auteur:	Ind.	Modifications:	Date:
CE PLAN EST LA PROPRIETE D'EUROPODIUM TOUTE REPRODUCTION, MEME PARTIELLE, EST STRICTEMENT INTERDITE. LOI DU 11-03-1902			
ALPHA STAGE 120 - NEWS			
avec 2 fermes d'accrochage son.			
ELEVATION ET VUE DE COTE		Folio: 1/3	Format: A3
EUROPODIUM ZA rue Gutenberg BP 12 F-67190 GRESSWILLER		COORDONNEES:	
		marketing@europodium.com Tel: +33 (0)3 88 48 77 88 Fax: +33 (0)3 88 48 77 71	

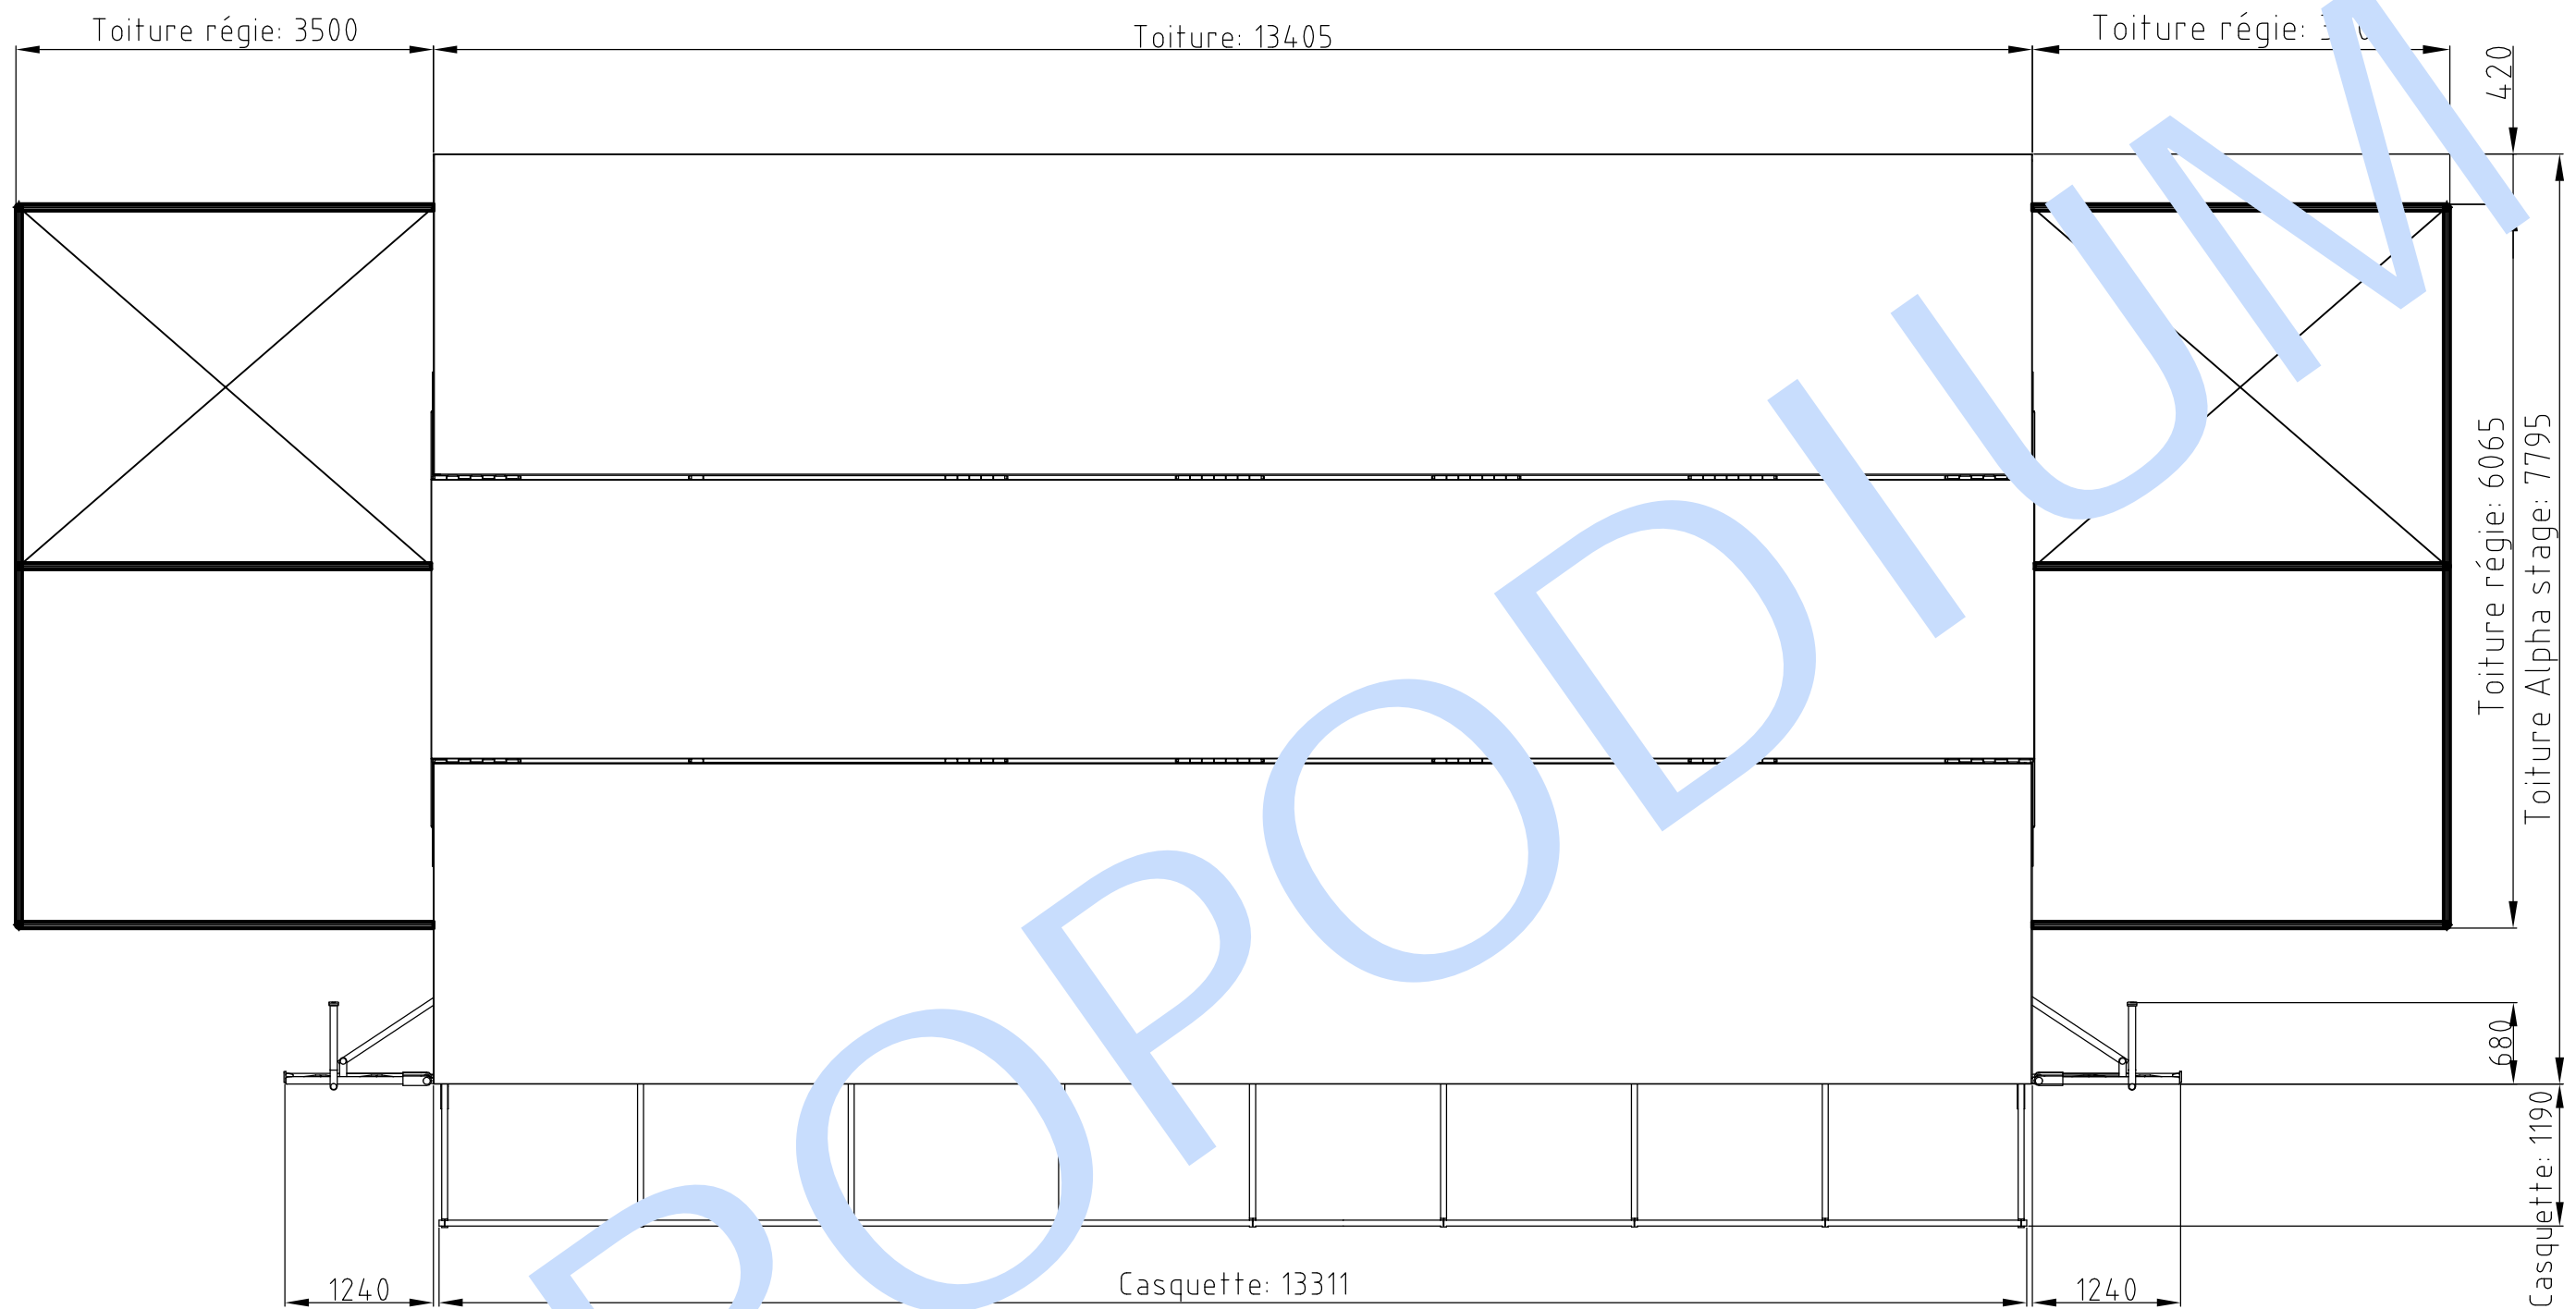

Auteur:	Ind.	Modifications:	Date:
---------	------	----------------	-------

CE PLAN EST LA PROPRIETE D'EUROPODIUM TOUTE REPRODUCTION, MEME PARTIELLE, EST STRICTEMENT INTERDITE. LOI DU 11-03-1902

ALPHA STAGE 120 - NEWS

avec 2 fermes d'accrochage son et régie cour et jardin couverte.

VUE DE LA TOITURE


Folio: 2/3 Format: A3 Indice:

EUROPODIUM

ZA rue Gutenberg
 BP 12
 F-67190 GRESSWILLER


COORDONNEES:

marketing@europodium.com
 Tel: +33 (0)3 88 48 77 88
 Fax: +33 (0)3 88 48 77 71

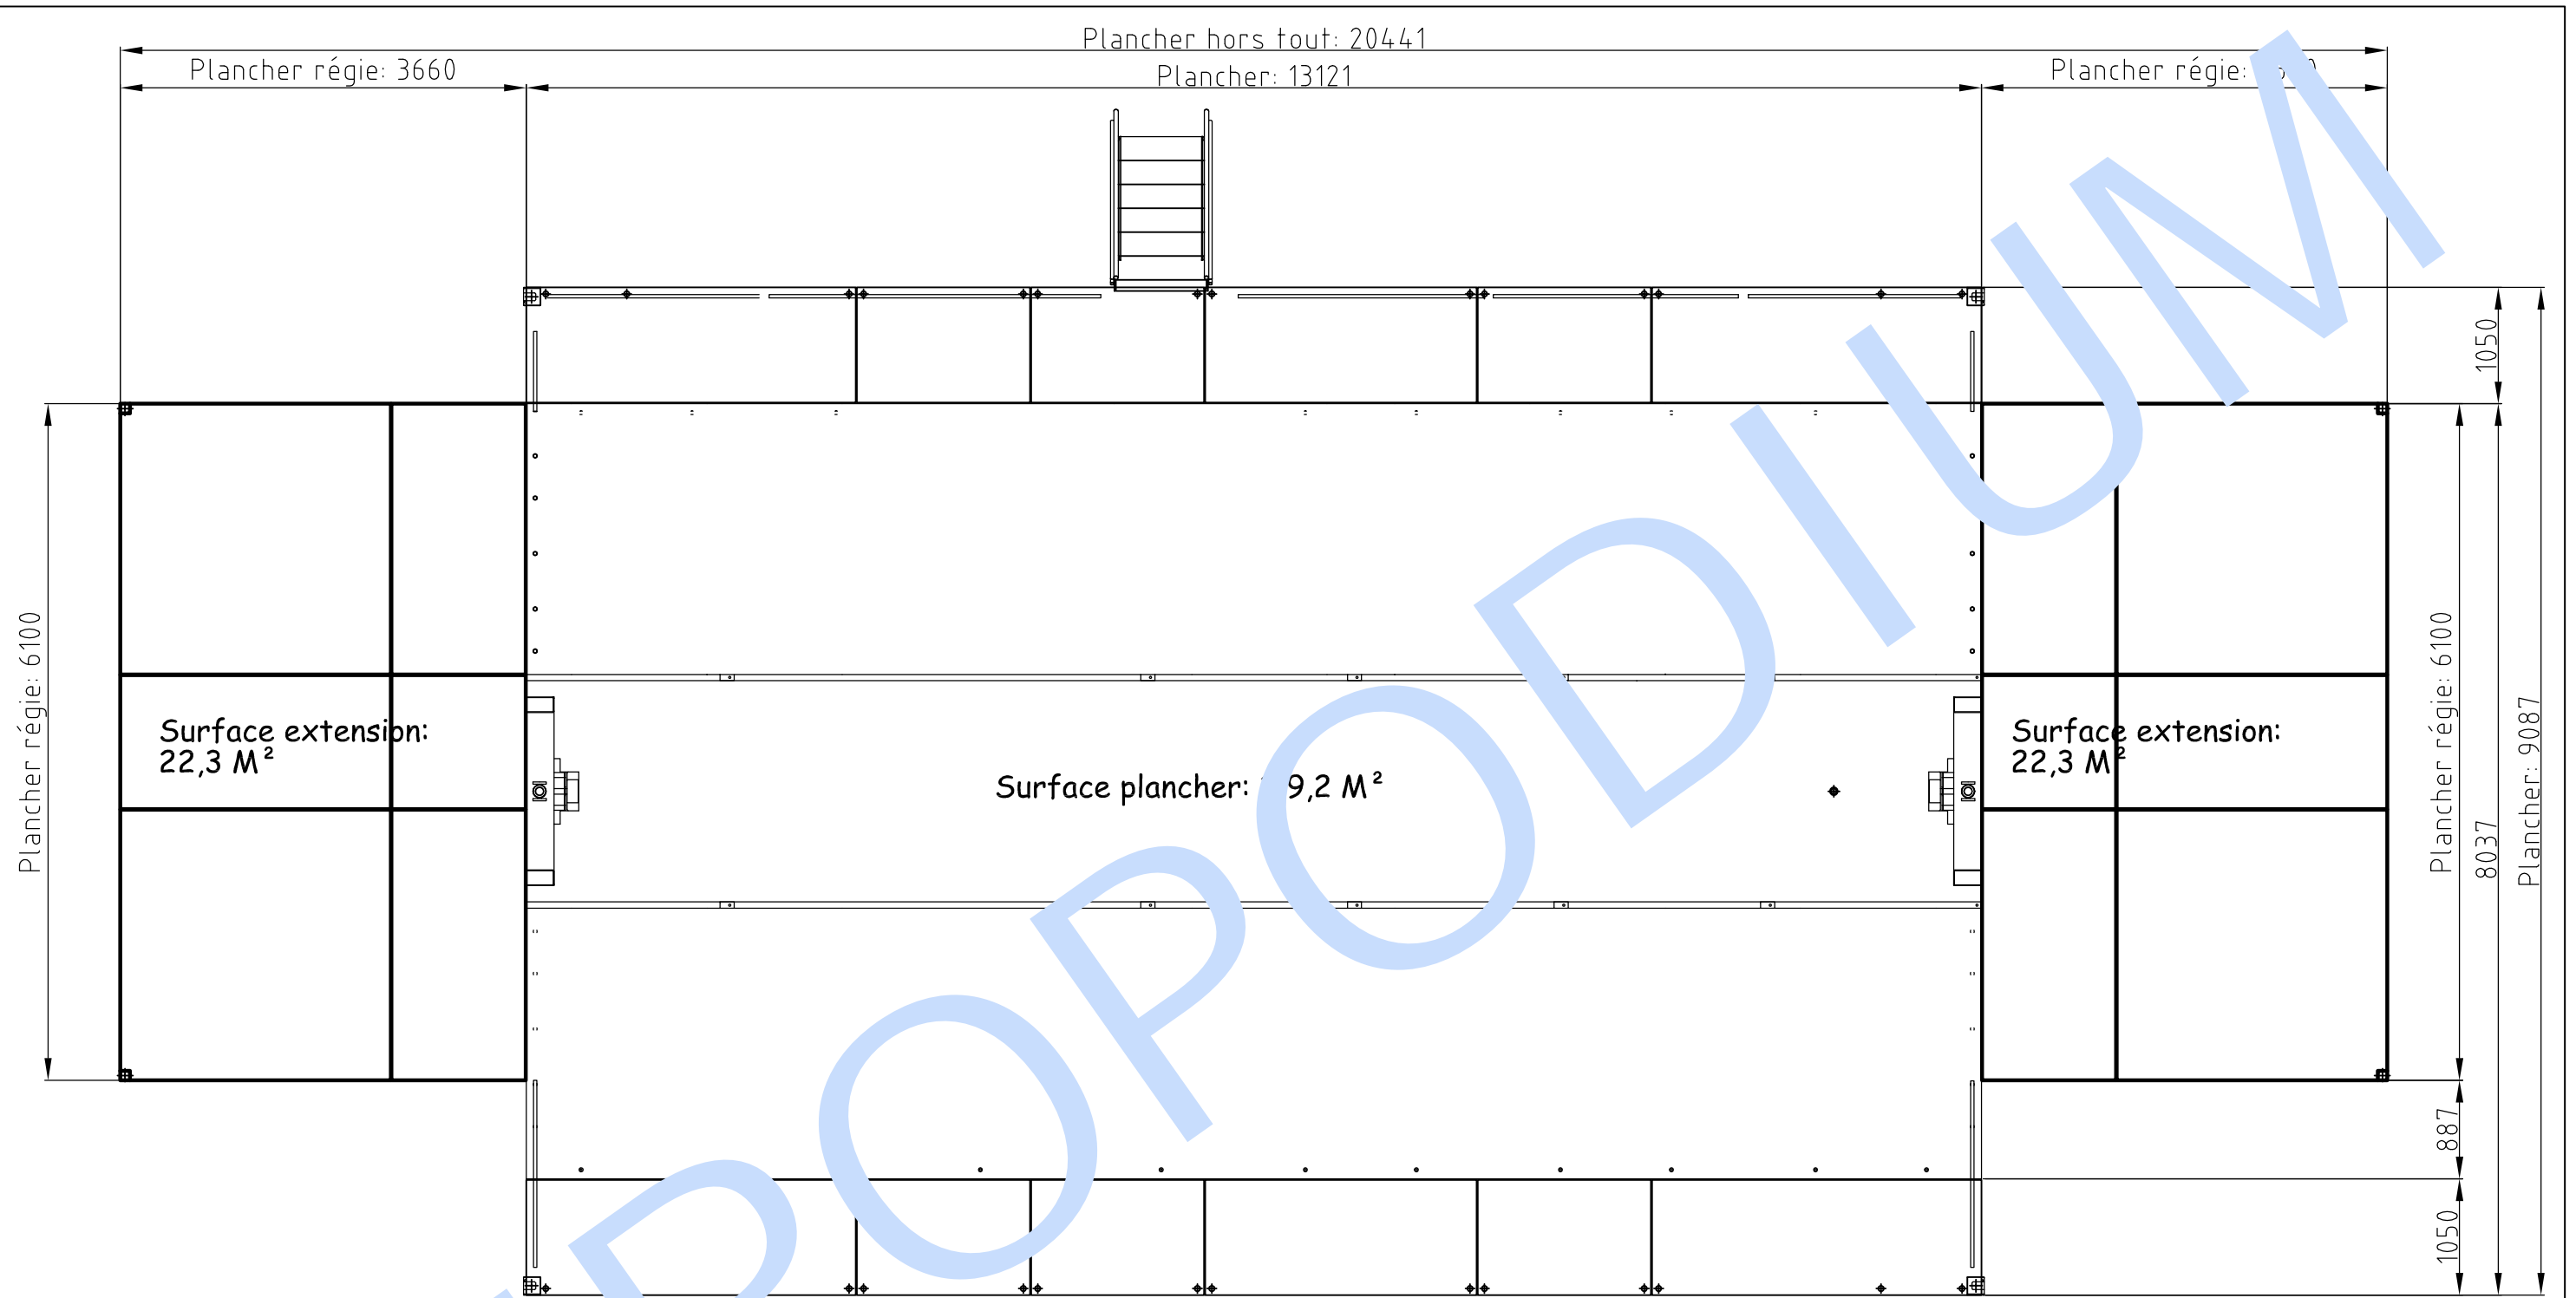


Surface totale: 164 M²

Auteur:			Ind. Modifications:			Date:		
CE PLAN EST LA PROPRIETE D'EUROPODIUM TOUTE REPRODUCTION, MEME PARTIELLE, EST STRICTEMENT INTERDITE. LOI DU 11-03-1902								
ALPHA STAGE 120 - NEWS								
avec 2 fermes d'accrochage son et régie cour et jardin couverte.								
VUE DU PLANCHER						Folio: 3/3 Format: A3 Indice:		
EUROPODIUM						COORDONNEES:		
ZA rue Gutenberg BP 12 F-67190 GRESSWILLER						marketing@europodium.com Tel: +33 (0)3 88 48 77 88 Fax: +33 (0)3 88 48 77 71		

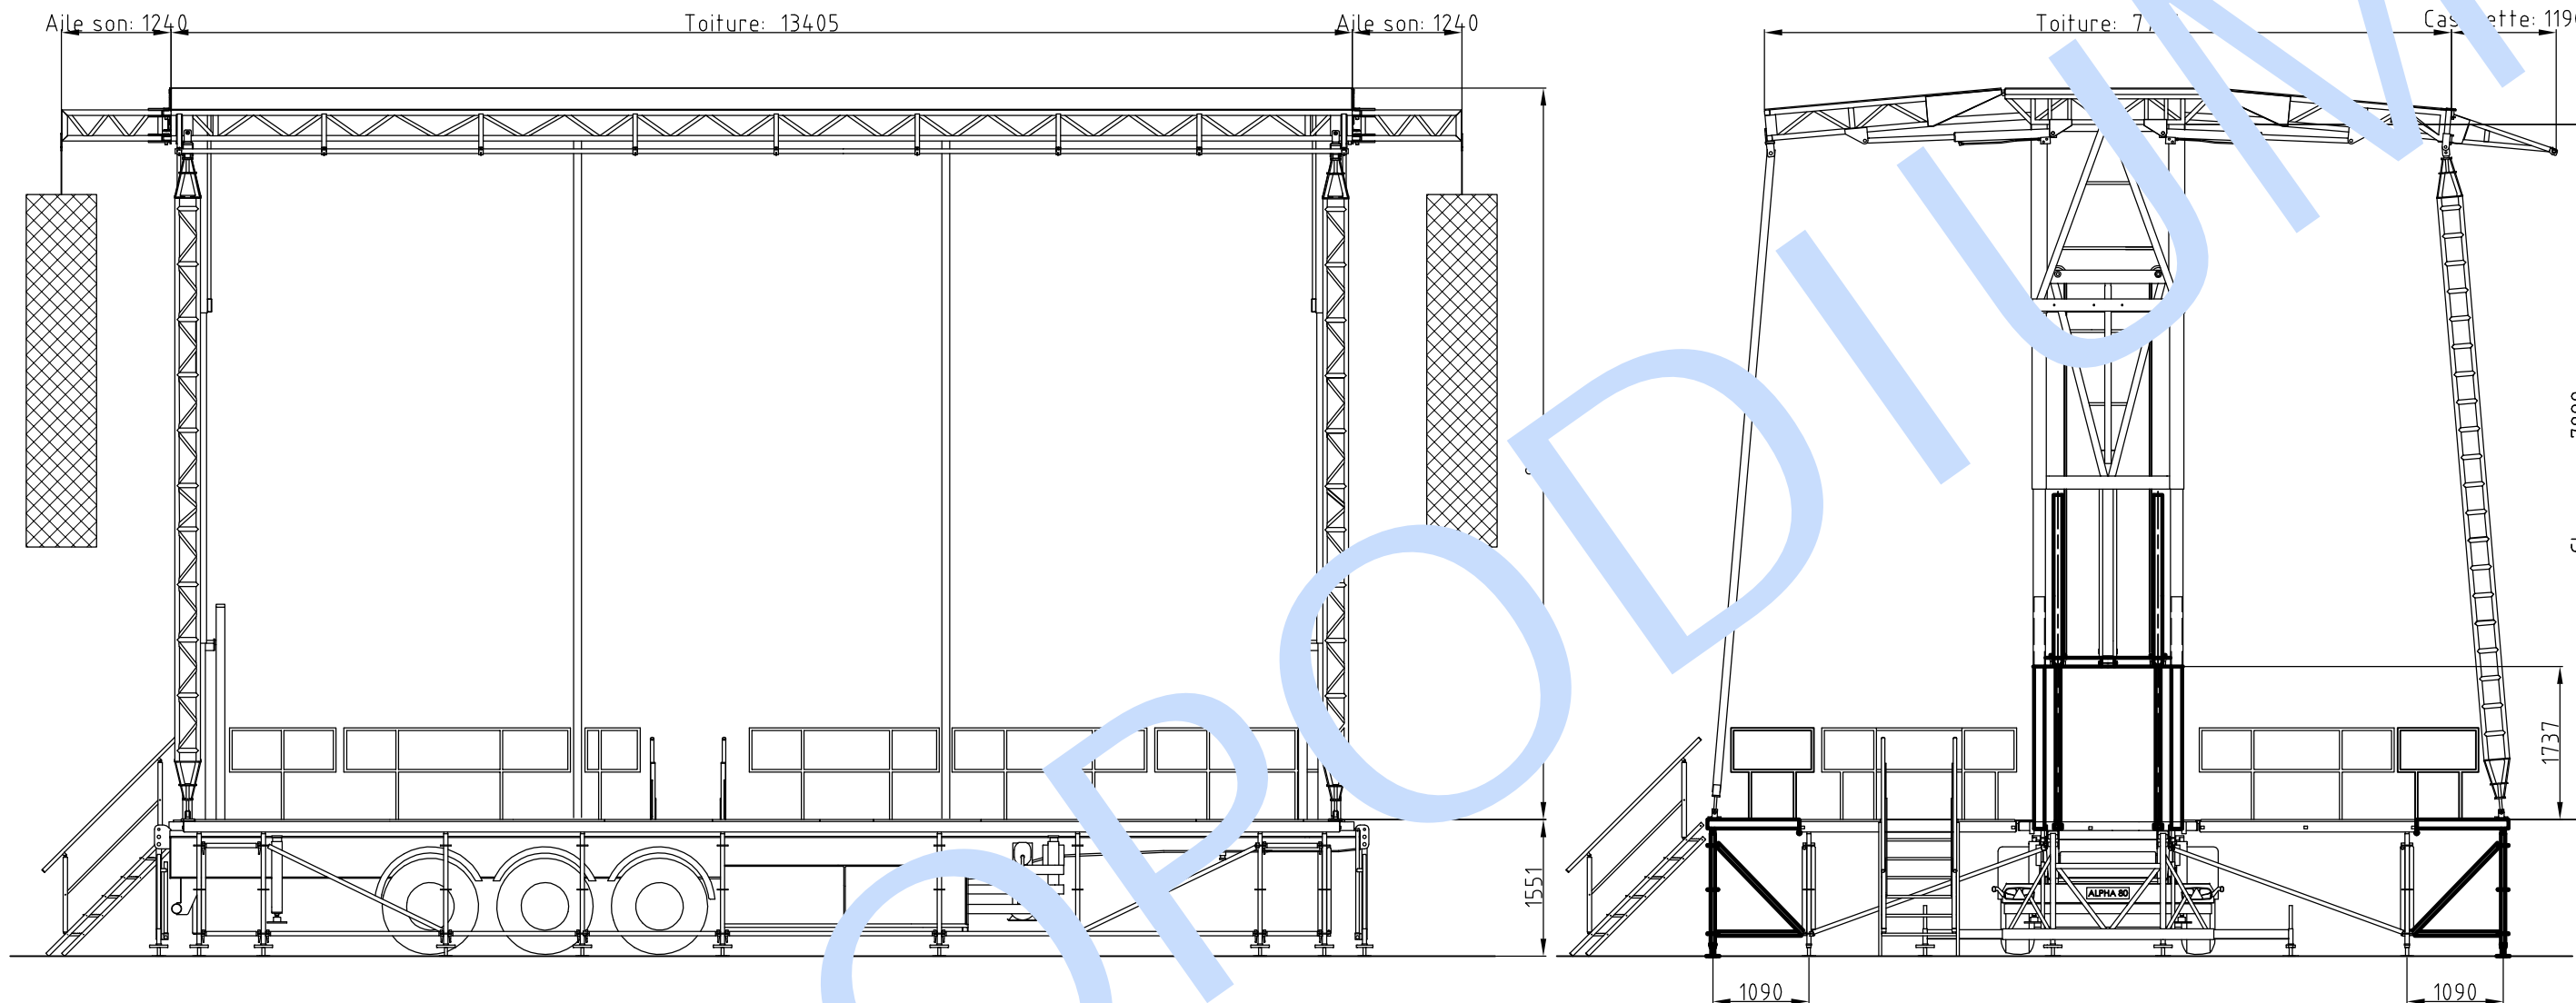

Auteur:	Ind.	Modifications:	Date:
CE PLAN EST LA PROPRIETE D'EUROPODIUM TOUTE REPRODUCTION, MEME PARTIELLE, EST STRICTEMENT INTERDITE. LOI DU 11-03-1902			
ALPHA STAGE 120 - NEWS avec 2 fermes d'accrochage son et clearance + 1750.			
ELEVATION ET VUE DE COTE		Folio: 1/3	Format: A3
EUROPODIUM ZA rue Gutenberg BP 12 F-67190 GRESSWILLER		COORDONNEES: marketing@europodium.com Tel: +33 (0)3 88 48 77 88 Fax: +33 (0)3 88 48 77 71	

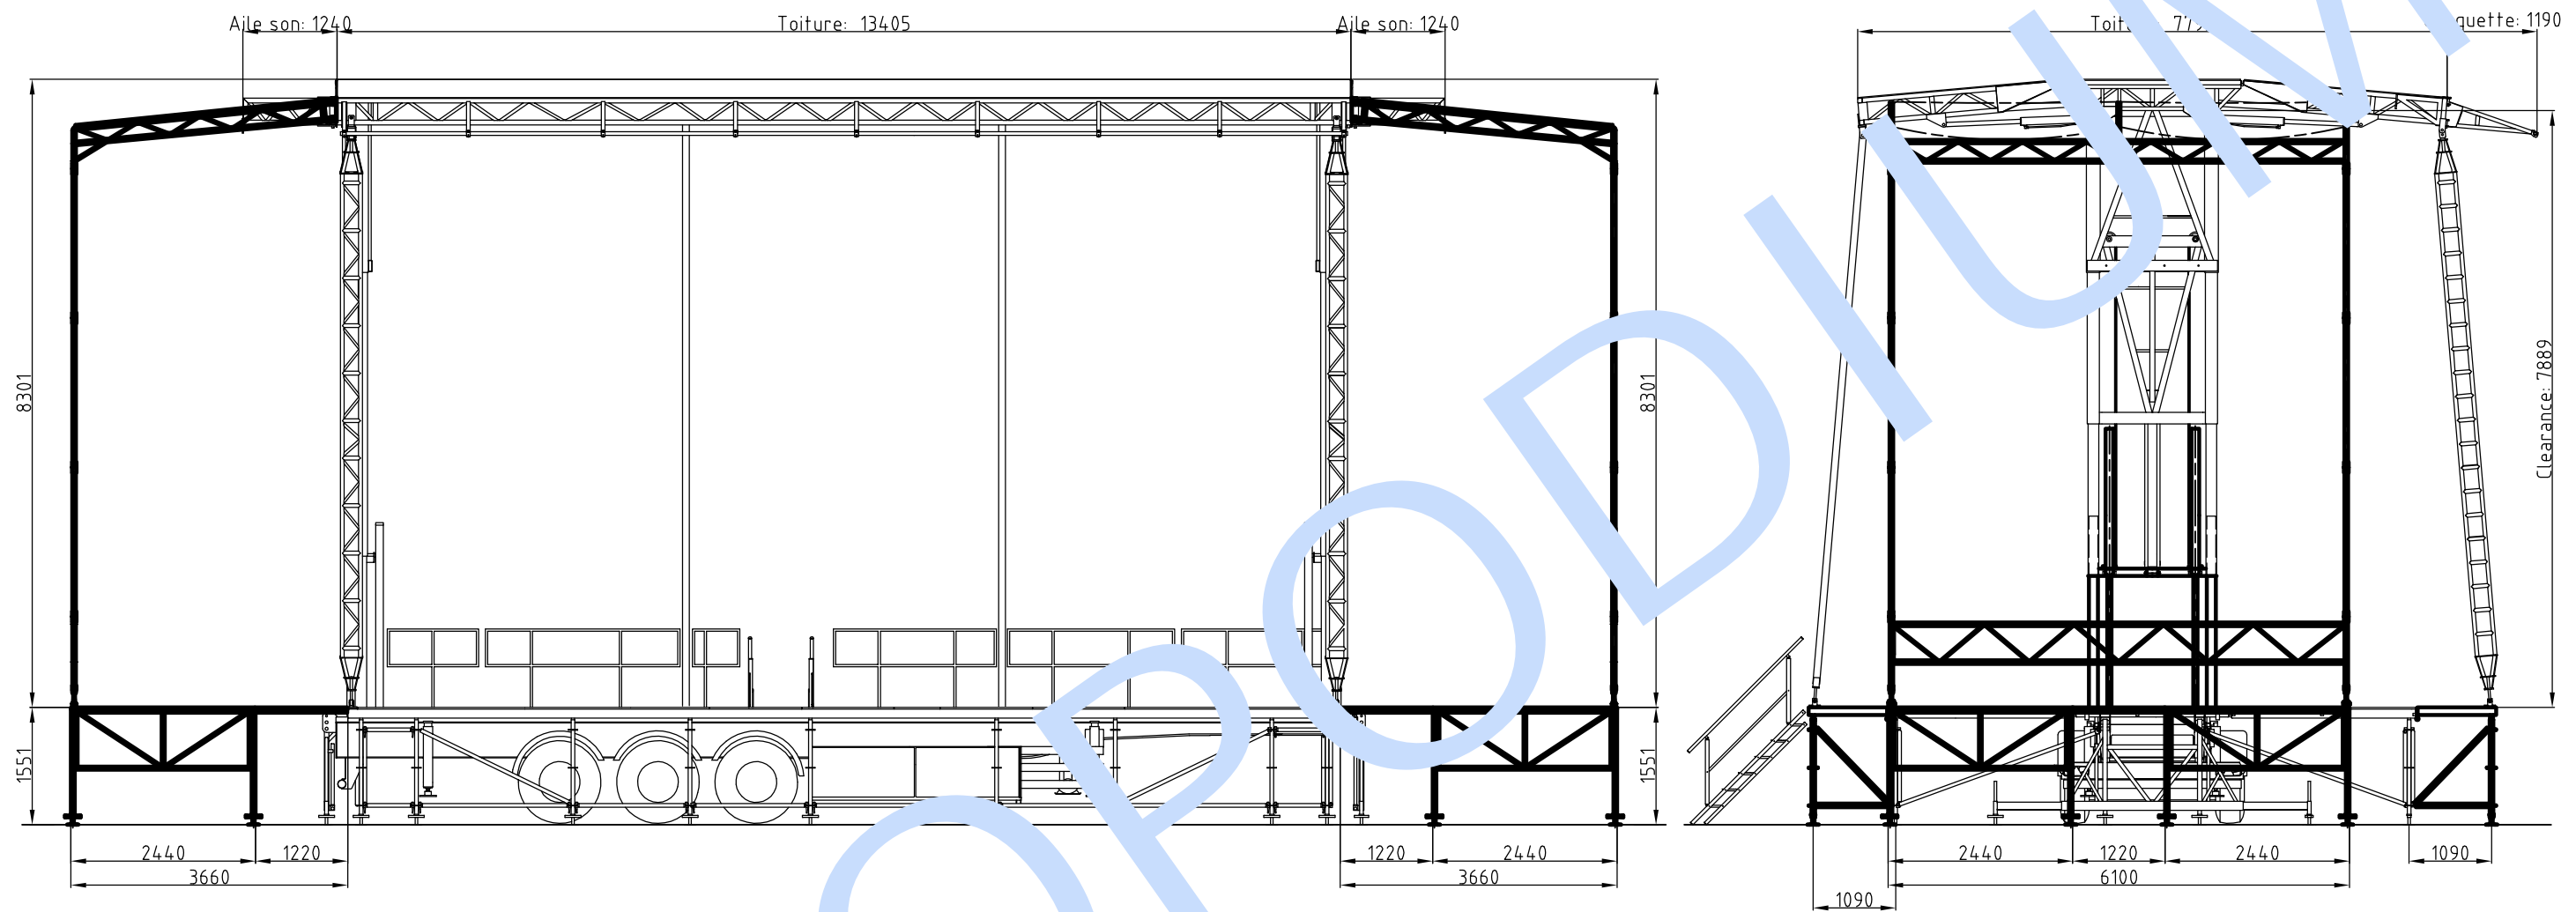

EUROPODIUM

Auteur:	Ind.	Modifications:	Date:
---------	------	----------------	-------

CE PLAN EST LA PROPRIETE D'EUROPODIUM TOUTE REPRODUCTION, MEME PARTIELLE, EST STRICTEMENT INTERDITE. LOI DU 11-03-1902

ALPHA STAGE 120 - NEWS

avec 2 fermes d'accrochage son, clearance +1750 et régie cour et jardin couverte.

ELEVATION ET VUE DE COTE Folio: 1/3 Format: A3 Indice:

EUROPODIUM

ZA rue Gutenberg
BP 12
F-67190 GRESSWILLER

COORDONNEES:

marketing@europodium.com
Tel: +33 (0)3 88 48 77 88
Fax: +33 (0)3 88 48 77 71